


# KGV "Grüne Laube" Anlage Teil 1

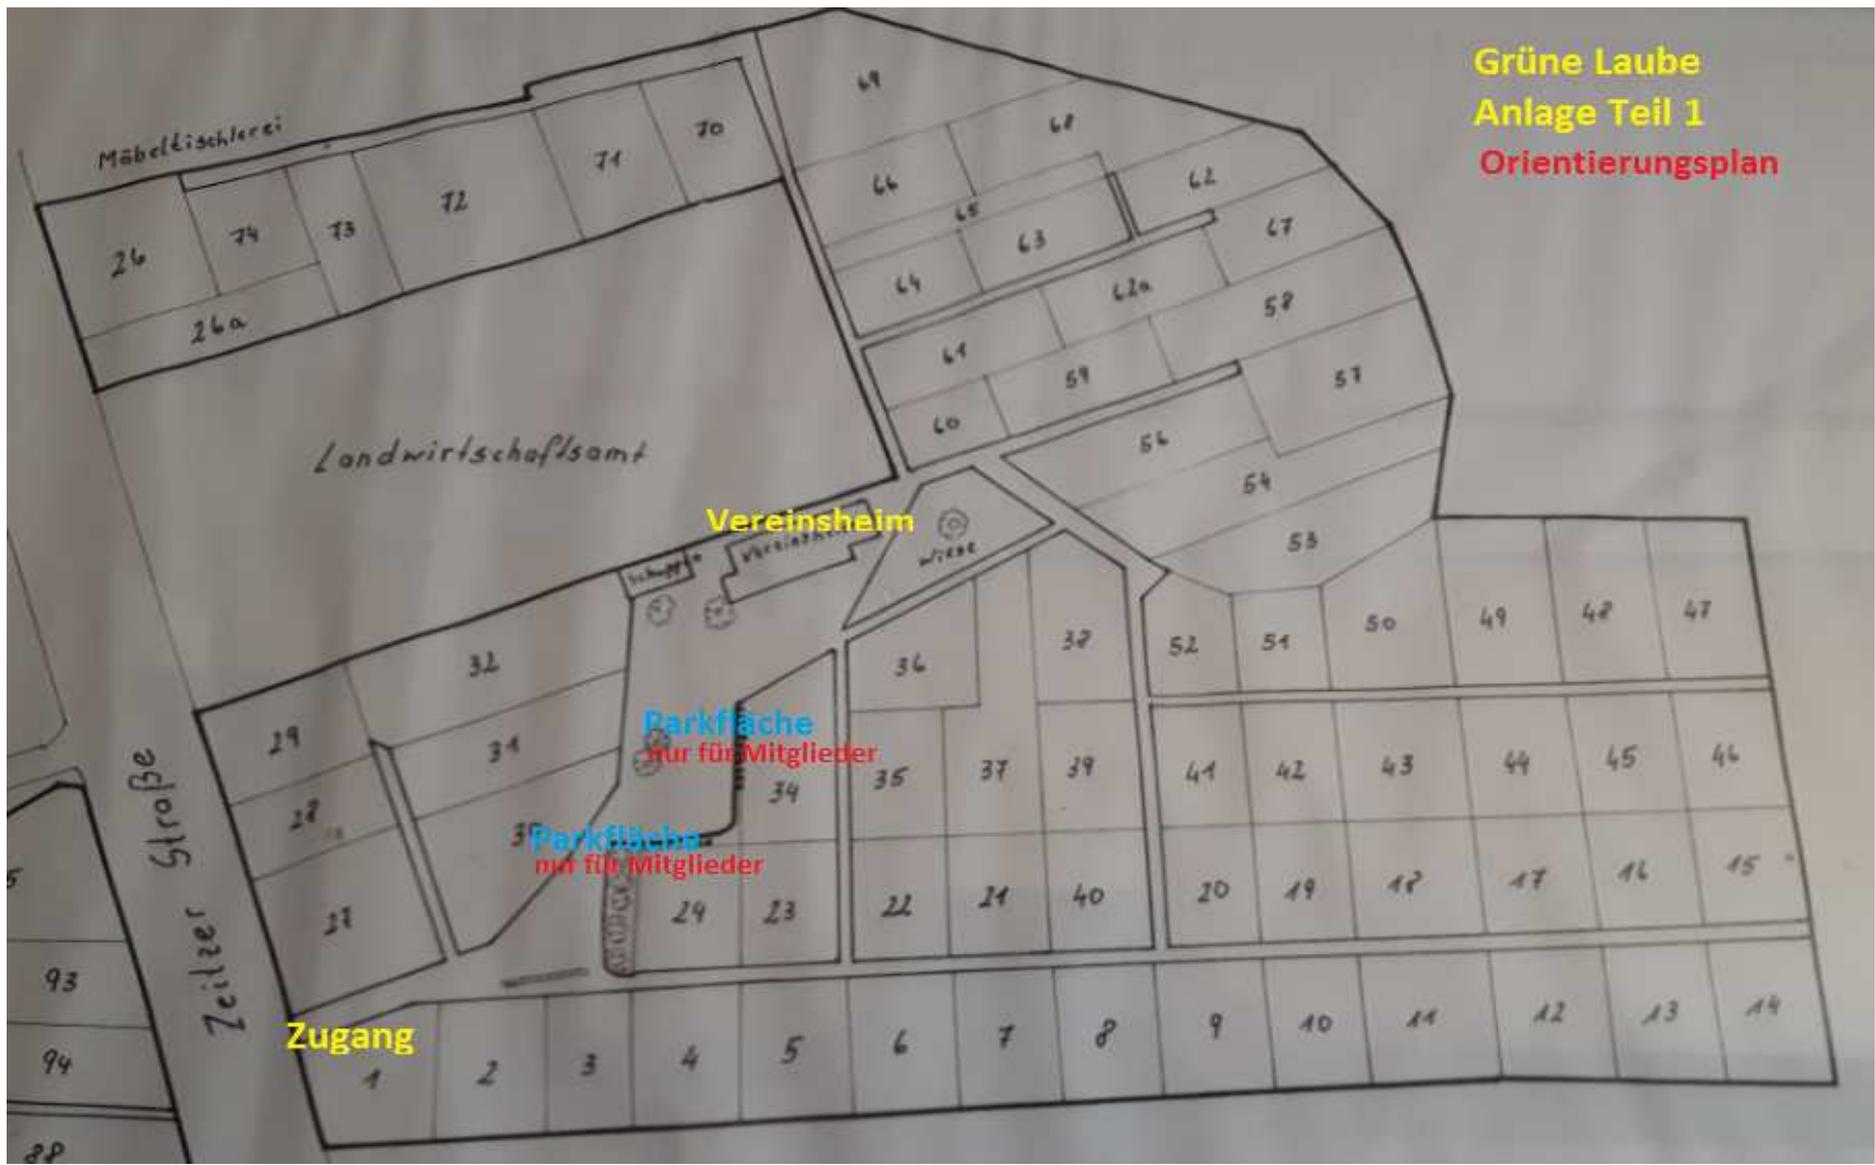

Grüne Laube  
Anlage Teil 1  
Orientierungsplan